




COMUNE DI CARANO
PROVINCIA AUTONOMA DI TRENTO

PRG

PIANO REGOLATORE GENERALE

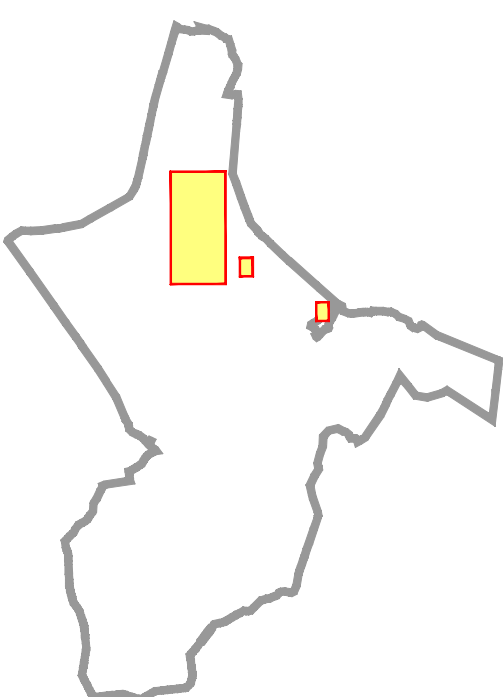

VARIANTE N. 4

PRIMA ADOZIONE
CONFERENZA PIANIFICAZIONE
SECONDA ADOZIONE

Progettista:
arch. Francesca Volpelt

CASE SPARSE - SOLAILOLO

TAVOLA
SCALA
1:1000
DATA
Aprile
2019

6

LEGENDA

AREE DI ANTICO INSEDIAMENTO E DI INTERESSE AMBIENTALE E CULTURALE
2008-A - INSEDIAMENTI ED ELEMENTI STORICI

INSEDIAMENTO STORICO	A101	A1-22
INSEDIAMENTO STORICO SOLAIO	A102	A1-22
CATEGORIE DI INTERVENTO		
restauro	A203	A4-16
riassetto storico	A204	A4-17
ristrutturazione edilizia	A205	A4-18
demolizione	A208	A4-19
	A201	TRAB. X
INIZIO DI PROTEZIONE CULTURALE		
UNICO PARTICOLARE MANIFATTI E STI	2203	A4-26
SINGOLO ELEMENTO STORICO	2218	A4-25
CULTURALE - NON VINCOLATO		
INIZIO DI PROTEZIONE CULTURALE	2201	A4-26

