

AREE DI ANTICO INSEDIAMENTO E DI INTERESSE AMBIENTALE E CULTURALE ZONE A- INSEDIAMENTI ED ELEMENTI STORICI INSEDIAMENTO STORICO A101 Art.22

INSEDIAMENTO STORICO

INSEDIAMENTO STORICO ISOLATO

INSEDIAMENTO ISOLATO

INSEDIAMENTO STORICO ISOLATO


INSEDIAMENTO ISOLA

VINCOLO DIRETTO MANUFATTI E SITI DI RILEVANZA (D.Legis. n.42/2004)

SINGOLO ELEMENTO STORICO CULTURALE - NON VINCOLATO

VINCOLO PUNTUALE MAN (D.Legis. n.42/2004)

•

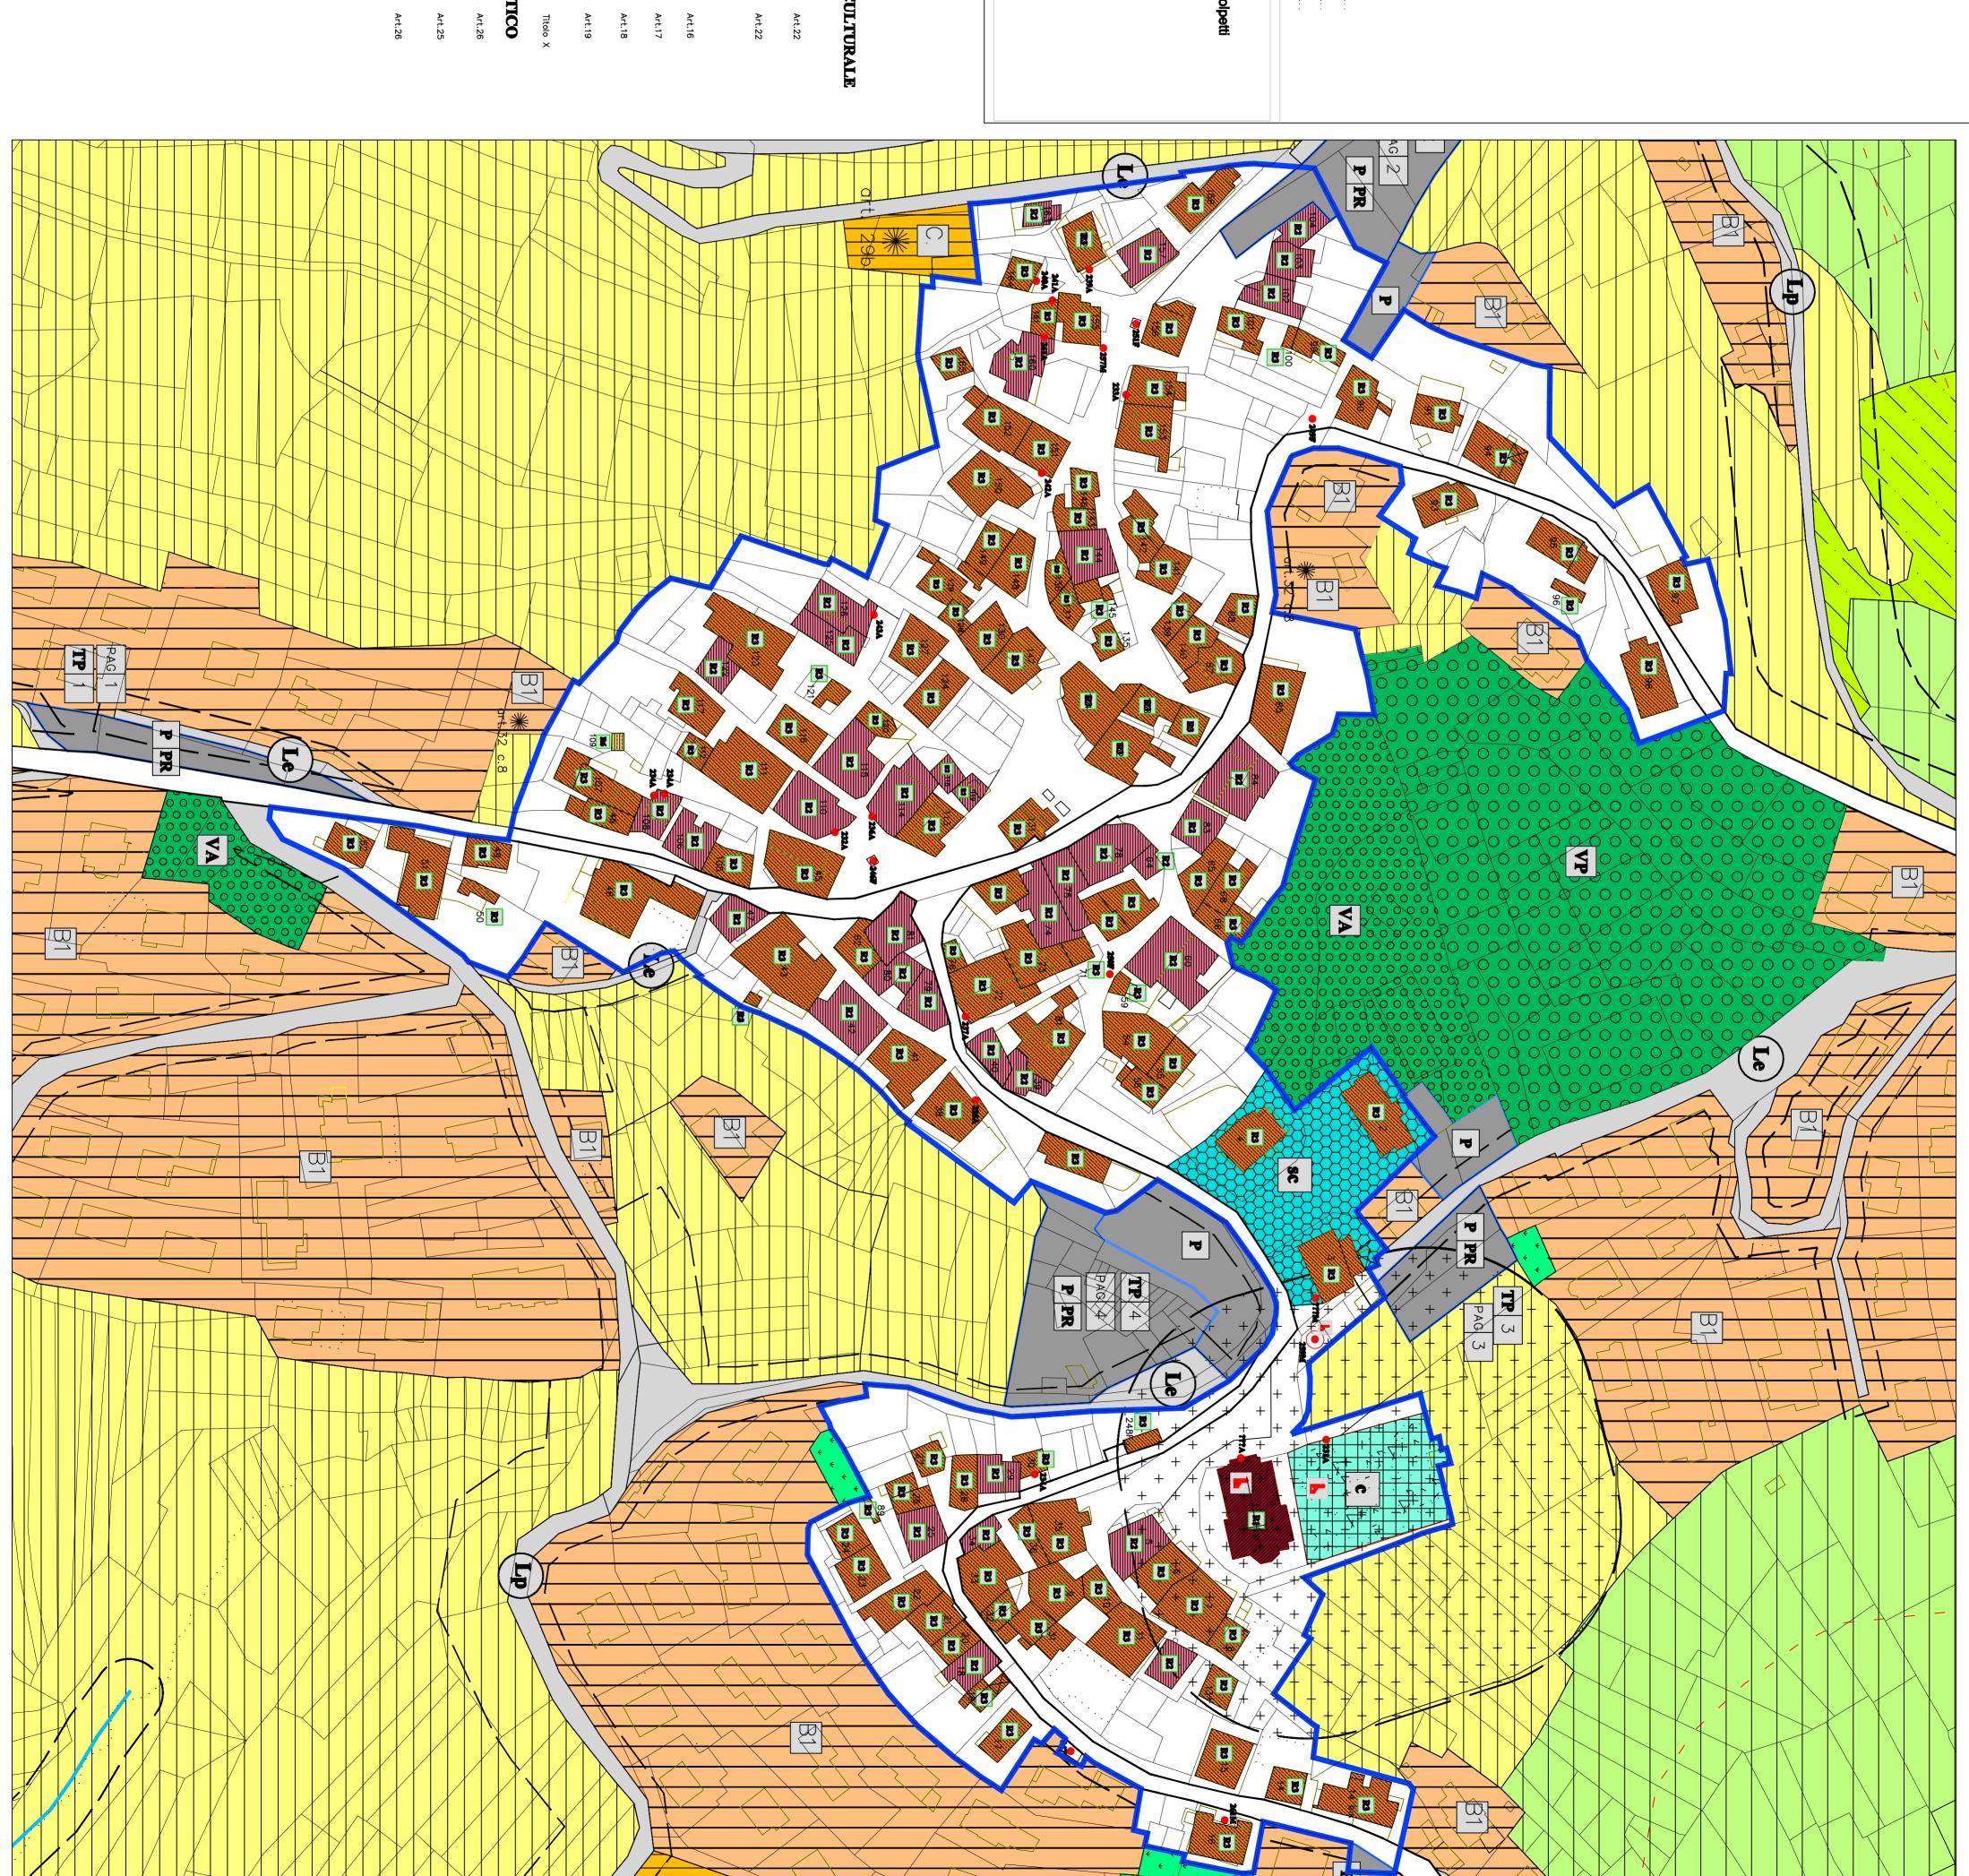

PL