SEZIONE TIPO ACQUE BIANCHE scala 1:20

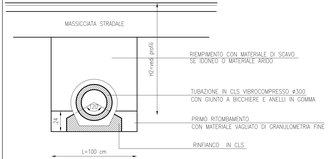

SEZIONE TIPO ACQUE BIANCHE E NERE

PROFILO LONGITUDINALE TRA POZZETTO PO E POZZETTO PC (ACQUE BIANCHE E NERE)

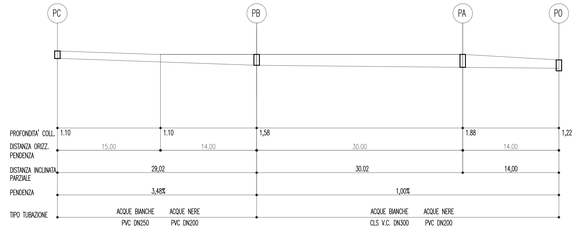

PARTICOLARE NUOVO POZZETTO BIANCHE scala 1:25

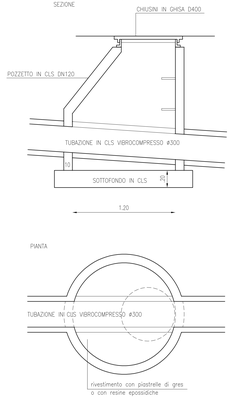

PARTICOLARE NUOVO POZZETTO NERE scala 1:25

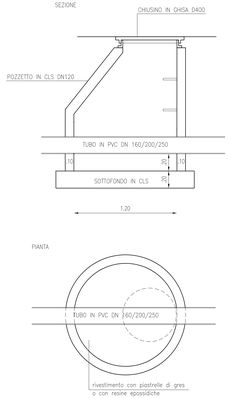

PARTICOLARE NUOVA STAZIONE DI SOLLEVAMENTO scala 1:25

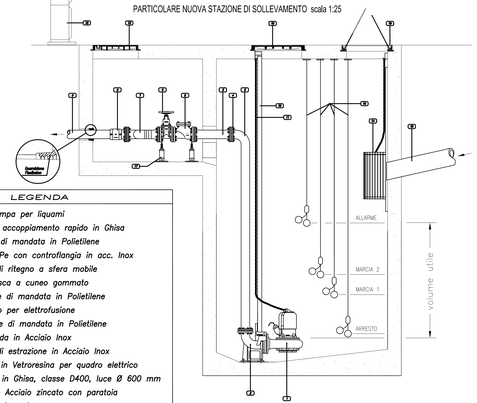

LEGENDA

1. Elettropompa per liquami
2. Piede di accoppiamento rapido in Ghisa
3. Colonna di mandata in Polietilene
4. Cartella Pe con controflangia in acc. Inox
5. Valvola di ritegno a sfera mobile
6. Saracinesca a cuneo gommato
7. Collettore di mandata in Polietilene
8. Manicotto per elettrofusione
9. Tubazione di mandata in Polietilene
10. Tubo guida in Acciaio Inox
11. Catena di estrazione in Acciaio Inox
12. Armadio in Vetroresina per quadro elettrico
13. Chiusino in Ghisa, classe D400, luce Ø 600 mm
14. Griglia in Acciaio zincato con paratoia
15. Condotta in arrivo
16. Interruttori di livello
17. Supporto per Valvole e Tubi
18. Chiusino in Ghisa, classe D400, luce 490x690 mm
19. Chiusino in Ghisa, classe D400, luce 600x600 mm

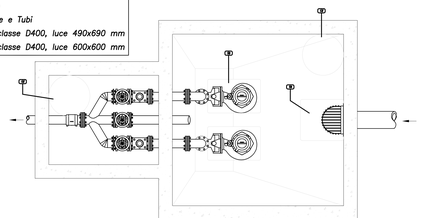

PROFILO LONGITUDINALE TRA POZZETTO PO E POZZETTO PD (ACQUE BIANCHE E NERE)

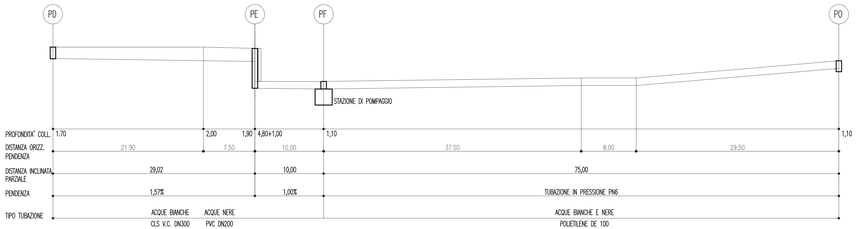

PROFILO LONGITUDINALE TRA POZZETTO PF E POZZETTO PI (ACQUE BIANCHE E NERE)

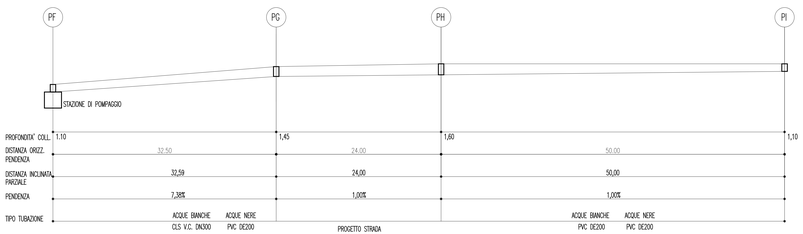

PROFILO LONGITUDINALE TRA POZZETTO PH E POZZETTO PM (ACQUE BIANCHE E NERE)

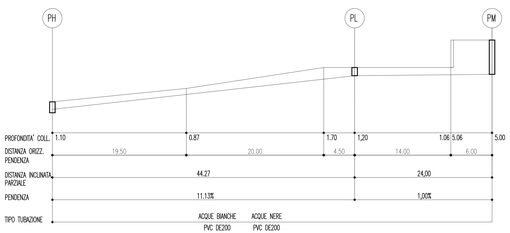

Studio TETRA ENGINEERING
Ing. ZENI LUCIO - geom. BELLICA ADRIANO - geom. CAPITELLA ALBERTO
38038 Tesero (TN) - Via Cadrecca 20/a - Tel. 0462815164
38121 Trento - via Delaiti 21 - Tel. 0461930386
e-mail: info@tetraeng.com

COMUNE DI CARANO | PROVINCIA DI TRENTO

Oggetto

PROGETTO ESECUTIVO OPERE DI URBANIZZAZIONE PRIMARIA
PIANO ATTUATIVO ZONA ARTIGIANALE CARANO

Contenuto

NUOVI SOTTOSERVIZI E PARTICOLARI COSTRUTTIVI

PROFILI LONGITUDINALI

Tavola: E.12

Scala: 1:200

Commessa: 11-099 | Codifica:

R.E.	Descrizione	Redatto	Data	Verificato	Data	Approvato	Data
	prima emissione	ZENI	marzo2017	ZENI	marzo2017	ZENI	marzo2017
	seconda emissione	ZENI	marzo2019	ZENI	marzo2019	ZENI	marzo2019

Committente: Zamboni s.r.l.
Vinante Riccardo
I.F.E. s.r.l.
Fdl Bellante s.r.l.

File: agg.2019 | Tipo:

Firma

Timbro

Il tecnico

ORDINE DEGLI INGEGNERI DELLA PROV. DI TRENTO
dott. ing. LUCIO ZENI
ISCRIZIONE ALBO N° 1166