PLANIMETRIA scala 1:200

LEGENDA SOTTOSERVIZI

- tubazione acque nere (prof posa 1,10 m.)
- caditoia 50x50 — tubazione acque bianche (prof posa 1,10 m.)
- tubazione gas (prof posa 0,70 m.)
- tubazione acquedotto (prof posa 1,20 m.)
- prolunga 60x60xH60 — tubazione passacavo SET (prof posa 0,60/1,20 m.)
- prolunga 80x120xH60 senza fondo — tubazione passacavo TIM (prof posa 0,60 m.)

Nota: la linea tratteggiata indica il sottoservizio esistente

Nota: la linea trattopunto indica i sottoservizi in previsione nuovo piano attuativo

Pdo. Illuminazione

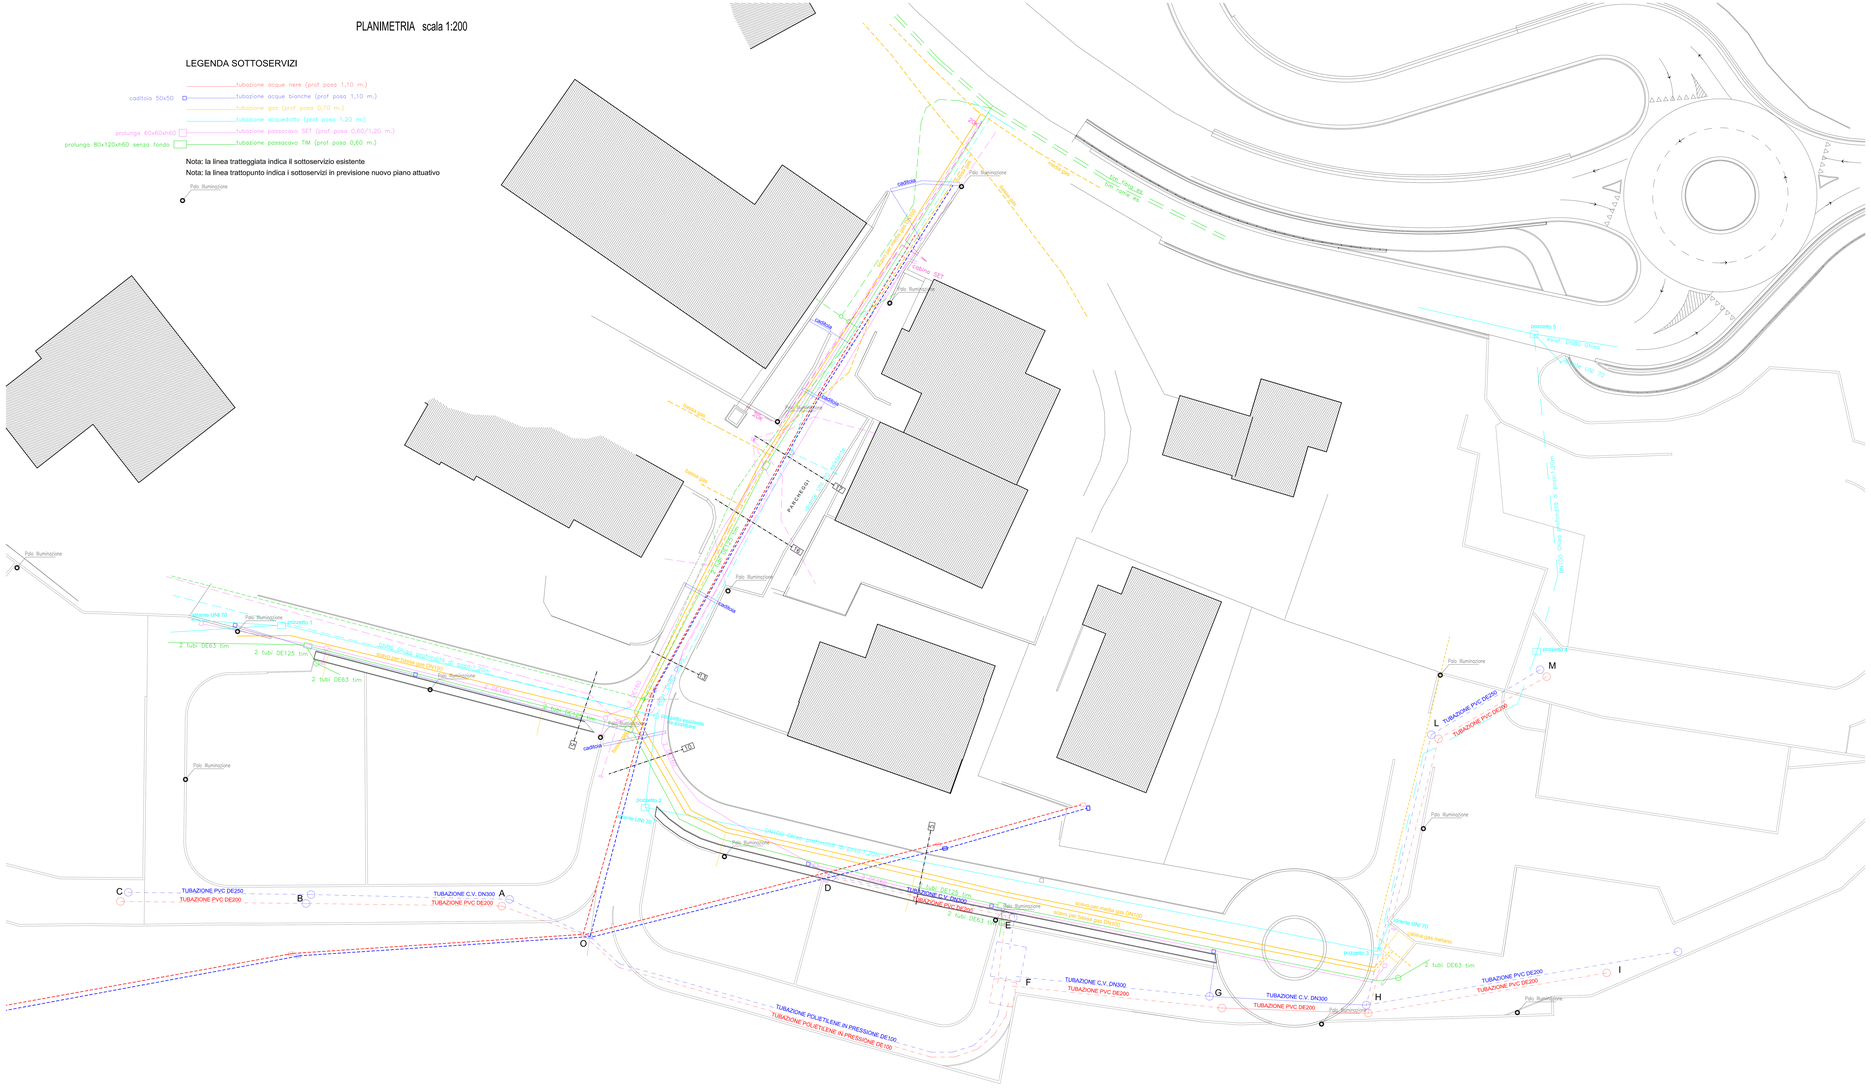

Studio TETRA ENGINEERING
Ing. Ivan Zeni, geom. Riccardo Vicenzi, geom. Cristian Zambonini
38038 Tesero (TN) - Via Cadrecchio 20/a - Tel. 0462/815184
38123 Trento - via Brennero 142 - Tel. 0461/934085
e-mail: info@tetraeng.eng.it

COMUNE DI CARANO	PROVINCIA DI TRENTO

Oggetto

PROGETTO ESECUTIVO OPERE DI URBANIZZAZIONE PRIMARIA
PIANO ATTUATIVO ZONA ARTIGIANALE CARANO

Contenuto

NUOVI SOTTOSERVIZI E MARCIAPIEDE

Tavola E.11

Scala 1:200

Commessa 11-099 — Cod/Rca

N.E.	Descrizione	Redatto	Data	Verificato	Data	Approvato	Data
	prima emissione	ZEN	marzo2017	ZEN	marzo2017	ZEN	marzo2017
	seconda emissione	ZEN	marzo2019	ZEN	marzo2019	ZEN	marzo2019

Committente: Zambona s.r.l., Vicenzi Riccardo, Ma.Ri. s.r.l., LB Ballarin s.r.l.

Firma

Timbro

File agg.2019 — Tipo

Il tecnico

ORDINE DEGLI INGEGNERI DELLA PROV. DI TRENTO
dott. ing. LUCIO ZENI
ISCRIZIONE ALBO N° 1198