




COMUNE DI CARANO
PROVINCIA AUTONOMA DI TRENTO

PRG

PIANO REGOLATORE GENERALE

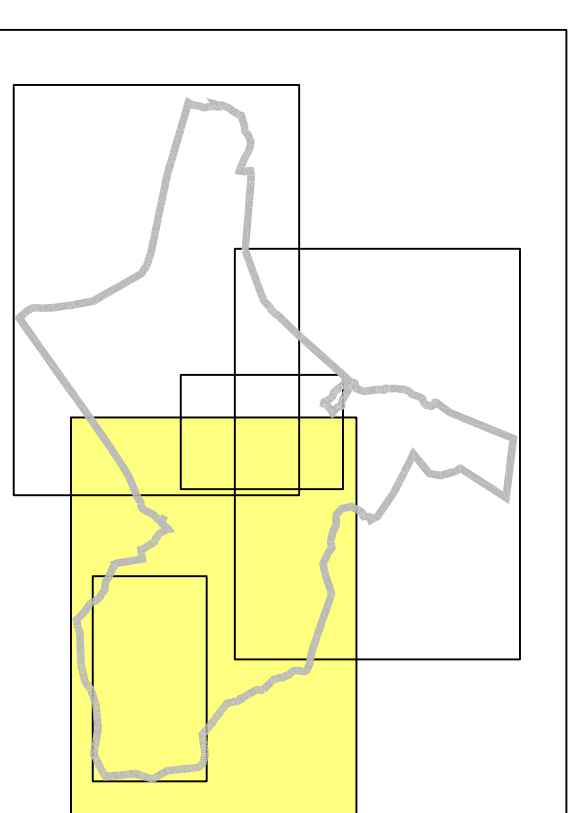

**SISTEMA INSEDIATIVO PRODUTTIVO INFRASTRUTTURALE
VARIANTE PER MODIFICA PIANO ATTUATIVO
RAFFRONTO**
Scala 1:5000

5A

PRIMA ADOZIONE
APPROVAZIONE

Il progettista
arch. Francesco Volpelli
**ORDINE DEGLI ARCHITETTI
DELLA PROV. DI TRENTO**
Dott. Arch. FRANCESCA VOLPETTI
ISCRIZIONE ALBO IV 854

