




COMUNE DI CARANO
PROVINCIA AUTONOMA DI TRENTO

PRG

PIANO REGOLATORE GENERALE

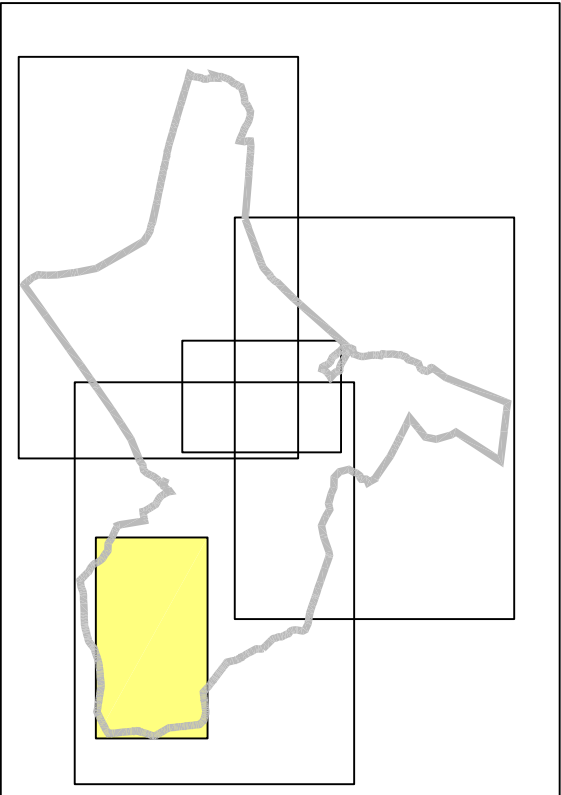

SISTEMA INSEDIATIVO PRODUTTIVO INFRASTRUTTURALE
VARIANTE PER MODIFICA PIANO ATTUATIVO
Scala 1:2000

9

PRIMA ADOZIONE Deliberazione Consiglio Comunale n. di data
APPROVAZIONE

Il progettista
arch. Francesca Volpetti

ORDINE DEGLI ARCHITETTI
DELLA PROV. DI TRENTO
Dott. Arch. FRANCESCA VOLPETTI
ISCRIZIONE ALBO N° 864

