




COMUNE DI CARANO
PROVINCIA AUTONOMA DI TRENTO

ସରଦ

PIANO REGOLATORE GENERALE

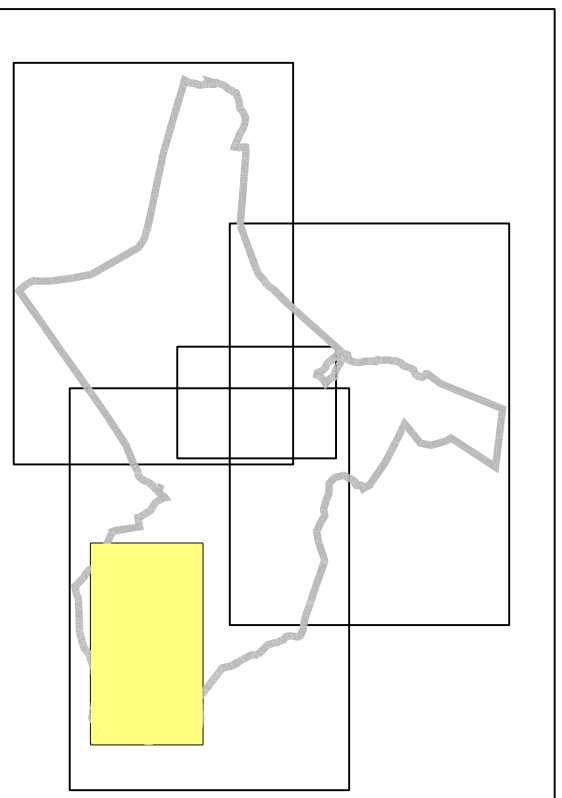

**SISTEMA INSEDIATIVO PRODUTTIVO INFRASTRUTTURALE
VARIANTE PER MODIFICA PIANO ATTUATIVO
RAFFRONTO**
Scala 1:2000

PRIMA ADOZIONE

Deliberazione Consiglio Comunale n.

di data

9A

APPROVAZIONE

Il progettista
arch. Francesca Volpetti

**ORDINE DEGLI ARCHITETTI
DELLA PROV. DI TRENTO**
Dott. Arch. FRANCESCA VOLPETTI
ISCRIZIONE ALBO N° 864

